
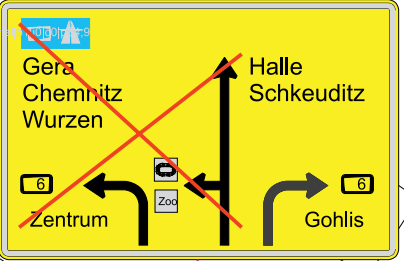


Signalgeber	K1/1, K1/2 K2/1, K2/2	K3/1, K3/2 K4/1; K4/2	F2/1 F4/2	F1/1, F1/2 F2/2 F4/1	F3/1	F3/2
Rot			Weiss			
Gelb			Rot			
Grün			Grün			
Leuchtfeld-Ø in mm	200	200	200	200	200	200
Detektoren		ID 3	BT2/1	BT2/2	BT3/1	BT3/2

Straßenbahnspernung:
04.09.2017, Bb - 20.09.2017; Bb

mobile LSA
(siehe VTU)
stationäre LSA außer
Betrieb nehmen

Nur Gleisfestlegung,
Übergang bleibt halbseitig
erhalten

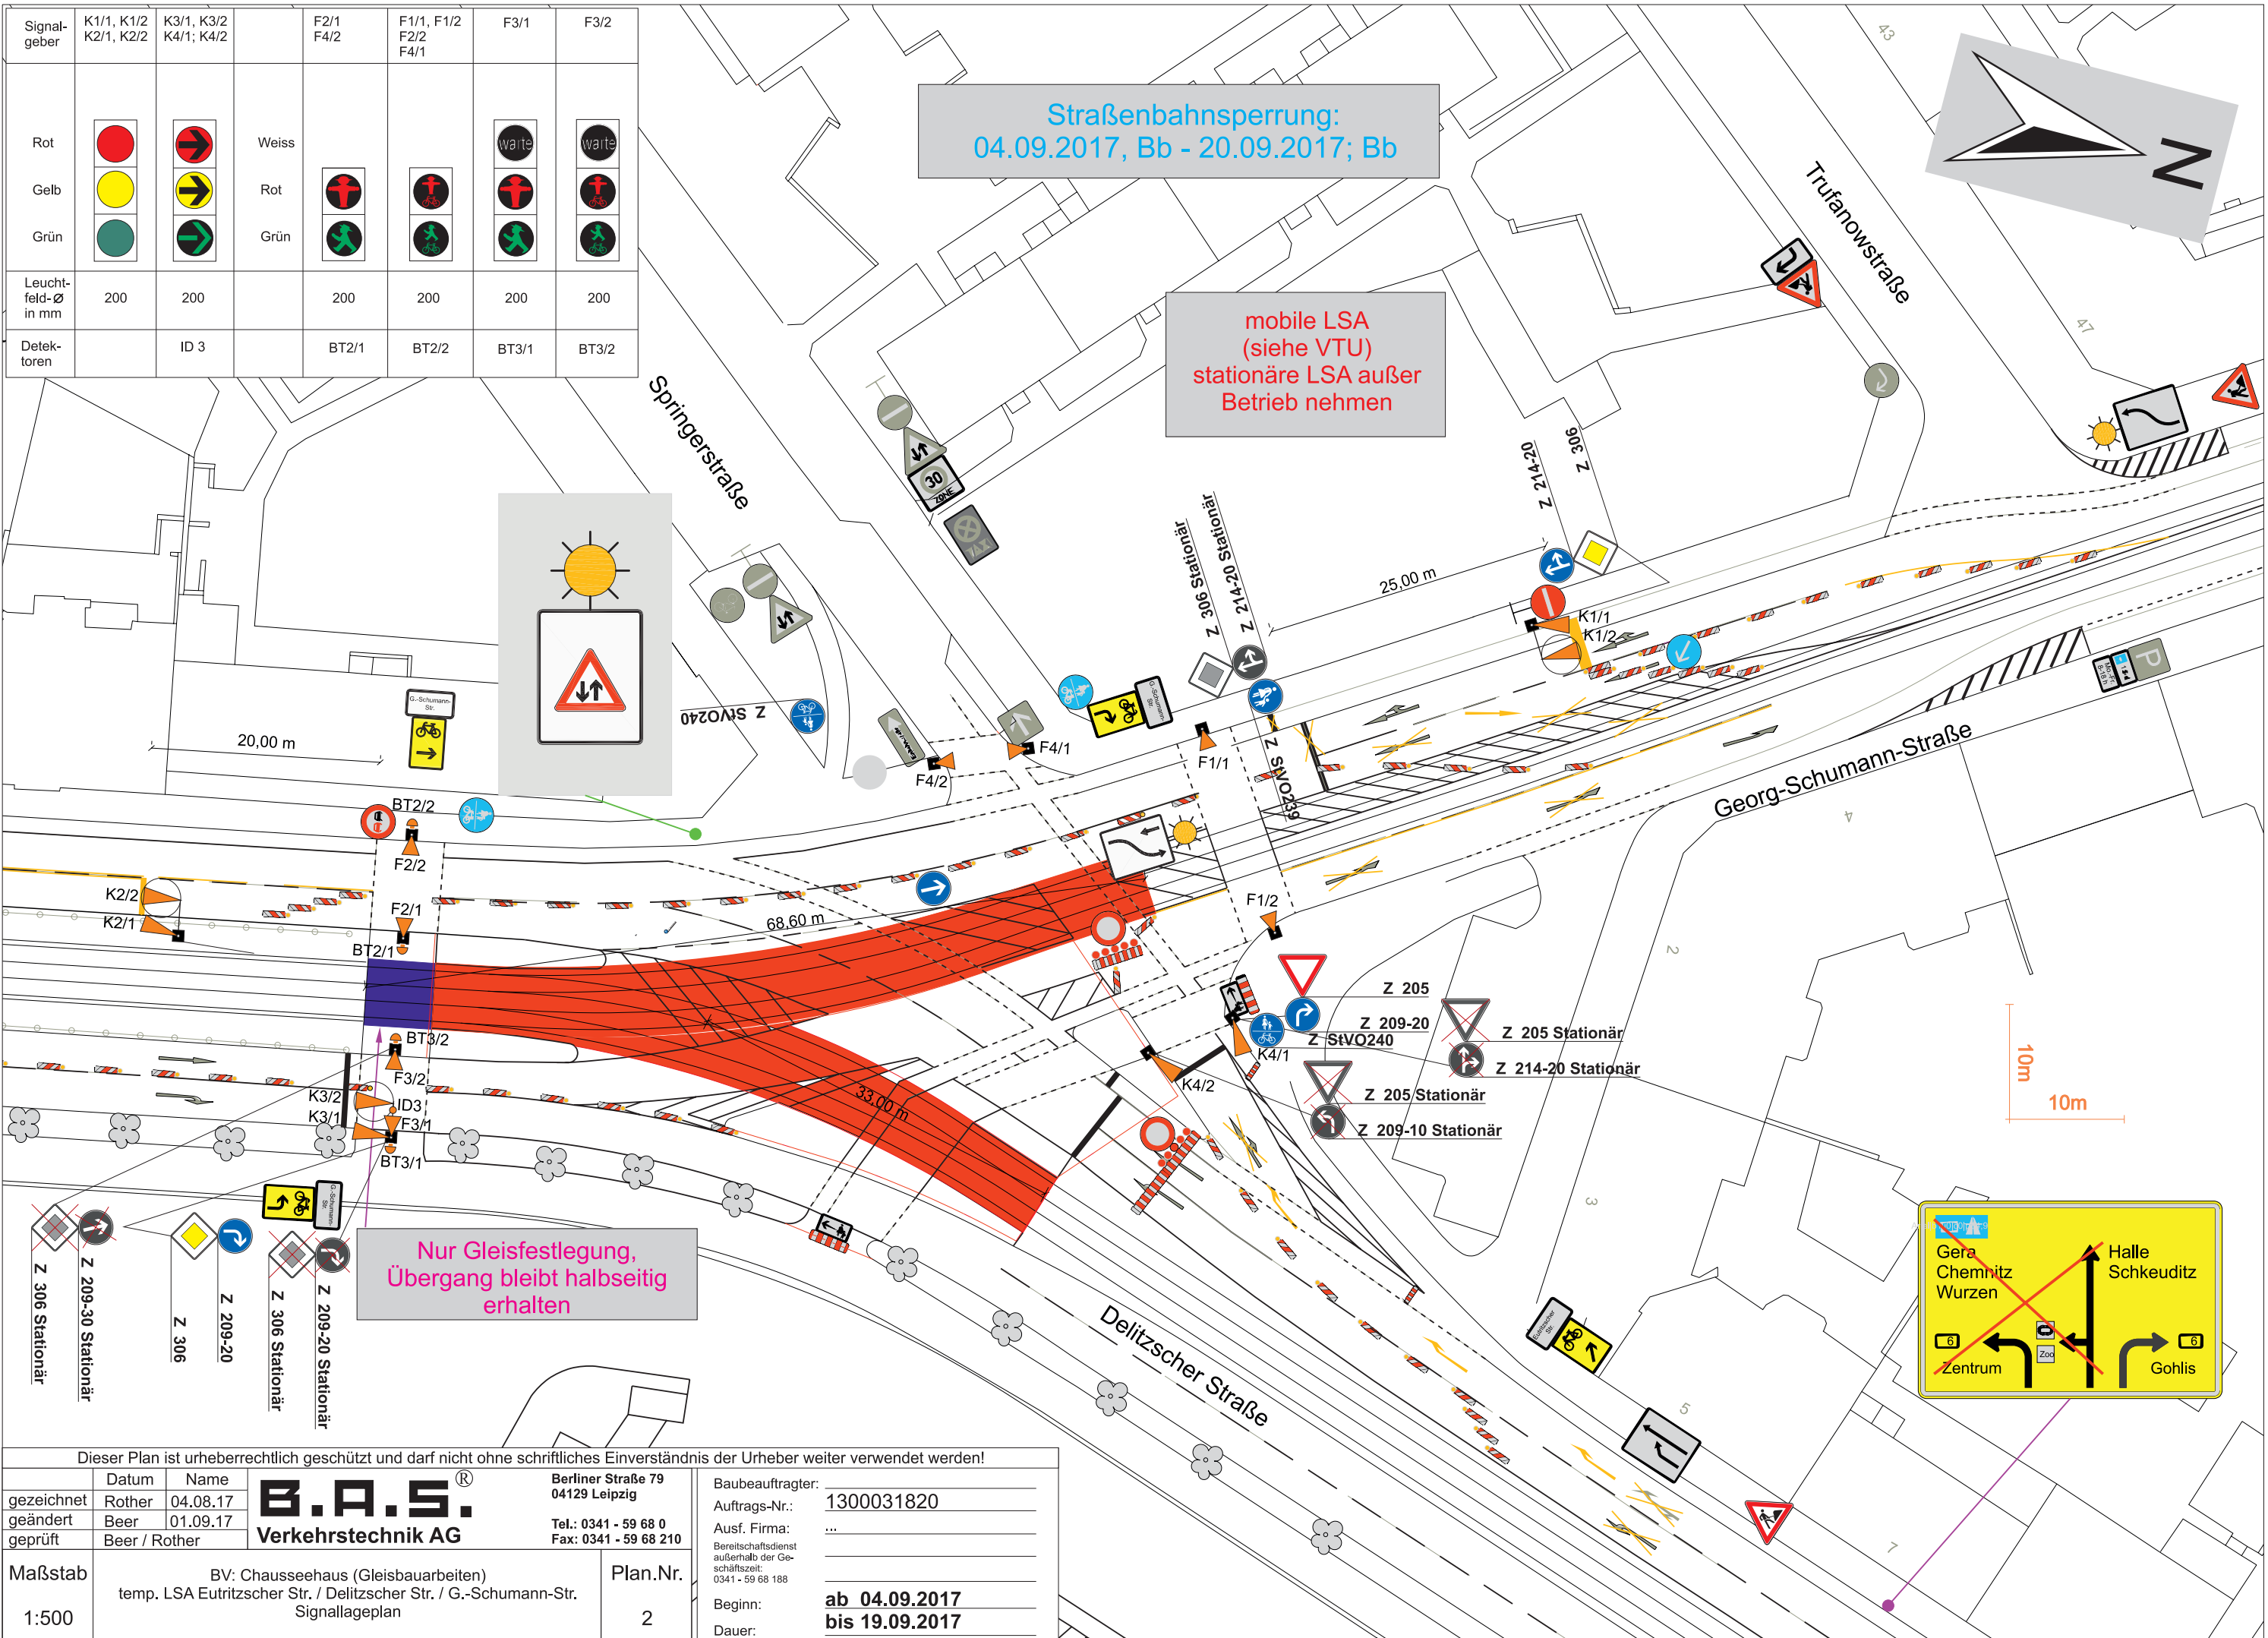

Dieser Plan ist urheberrechtlich geschützt und darf nicht ohne schriftliches Einverständnis der Urheber weiter verwendet werden!			
gezeichnet	Datum	Name	B.A.S. [®] Verkehrstechnik AG Berliner Straße 79 04129 Leipzig Tel.: 0341 - 59 68 0 Fax: 0341 - 59 68 210
geändert	Rother	04.08.17	
geprüft	Beer	01.09.17	
	Beer / Rother		
Maßstab	BV: Chausseehaus (Gleisbauarbeiten) temp. LSA Eutritzscher Str. / Delitzscher Str. / G.-Schumann-Str. Signallageplan		Plan.Nr. 2
1:500			Baubeauftrag: Auftrags-Nr.: 1300031820 Ausf. Firma: ... Bereitschaftsdienst außerhalb der Ge- schäftszeit: 0341 - 59 68 188 Beginn: ab 04.09.2017 Dauer: bis 19.09.2017